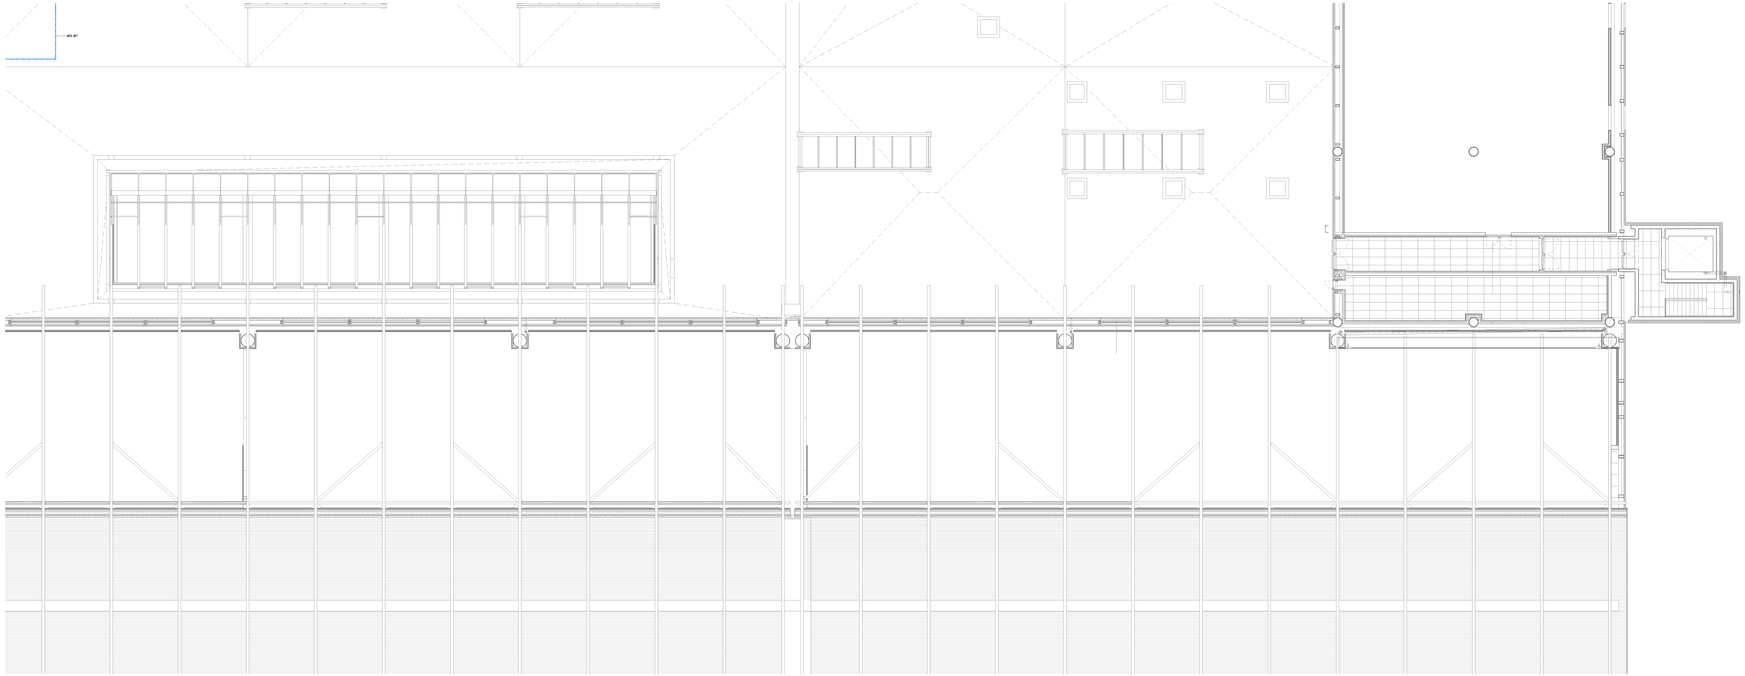

Pianta piano mezzanino - Impianto idrico-sanitario

Scala 1 : 100

LEGENDA

CSA-XXX	COLLETTORE IDRICO SANITARIO INSTALLATO NEL CONTROSOFFITTO
AFS	TUBAZIONE ACQUA FREDDA SANITARIA
ACS	TUBAZIONE ACQUA CALDA SANITARIA
ACR	TUBAZIONE ACQUA CALDA RICIRCOLO
PDC-001	SCALDACQUA A POMPA DI CALORE MURALE PER LA PRODUZIONE DI ACQUA CALDA SANITARIA - Capacità: 80 l - Potenza elettrica assorbita massima: 350 W (230V) - COP: 2,77 (Ta= +7°C, Tal 10°C, Tw 55°C) - Gas refrigerante: R290 (carica 0,150 kg) - Alimentazione: 230V-50Hz-1Fase-1W - Dimensioni (altezz): 1800 x 570x520 mm - Peso: 90 kg - Costruttore: ARISTON Modello: NUOS PLUS S2 WI-FI WH 80 o equivalente

CARATTERISTICHE APPARECCHI IDROSANITARI

DENOMINAZIONE	#ACQUA CALDA	#ACQUA FREDDA	#SCARICO
LAVABO	ø16/11,5 mm	ø16/11,5 mm	ø50 mm
VASO	-	ø16/11,5 mm	ø110 mm
ORINATOIO	-	ø16/11,5 mm	ø50 mm
DOCCETTA DISABILI	ø16/11,5 mm	ø16/11,5 mm	-
DOCCIA	ø16/11,5 mm	ø16/11,5 mm	ø50 mm

K-PLAN TERMINAL PARTENZE

Ente Nazionale per l'Aviazione Civile

AEROPORTO CIVILE DI LAMEZIA TERME (CZ)

LOTTO L1 - Sviluppo aerostazione passeggeri
CUP: H84G22000000009

LOTTO L2 - Interventi per la security e la digitalizzazione
CUP: H86G22000390002

LOTTO L6 - Potenziamento delle reti di sottoservizi e impianti tecnologici
CUP: H84G22000060009

PROGETTO ESECUTIVO

LOTTO L1

IMPIANTI TERMOMECCANICI - STATO DI PROGETTO

Terminal partenze - Pianta piano mezzanino - Impianto idrico-sanitario - Quadrante D

GRUPPO DI PROGETTAZIONE
Raggruppamento Temporaneo di Professionisti

AERTEC
Direttore tecnico ing. Hernandez Carlos Remigiuar Lopez
Responsabile cantiere di impianto:
ing. Paolo Tana Catanzro

VALLE 3.0
Direttore Tecnico e Responsabile integrazione prestazioni specialistiche: ing. Filippo Bauce
Geologo: dott. Emanuele Fiaccavento
Responsabile Opere Civili: ing. Alessandro Cacciatori
Project Manager: ing. Emanuele Farina
CSP: arch. Osiadolo Fanni

incide
Direttore tecnico e progettazione strutturale:
ing. Gianluca Vellante
Responsabile integrazione strutture:
ing. Matteo Pagnoni

Direttore Tecnico: ing. Gianbattista Parisetti
Progettazione Specialistica Impianti:
ing. Marco Bergami
ing. Giulio Cesare Rizzi
ing. Enrico Fasolinelli

CODICE ELABORATO										REVISIONE			
Fase	Lotto	Ambito	Disciplina	Tipo	Numero	Rev.	Scala	Id.	Data				
E	L1	B1	MEC	PI	24	A	Come indicato	-	29/09/2025	29/09/2025			
NOME FILE:		AB15P-E-L1-01-MEC-PI-24-A.dwg						REDAZIONE:		A. Rodari		ETS	

Visto dal Committente: **Società Aeroportuale Calabrese S.p.A.**

INTERVENTO FACENTE PARTE DEL	IL RESPONSABILE DEL PROCEDIMENTO:	IL POST HOLDER DI AREA:
Commito Infrastrutture di Rilancio "CIS VULANIS"	ing. Ferdinando Sarracco	OPERATIONAL SERVICES MANAGER: Emilio Perrilla PASSENGER'S EXPERIENCE MANAGER: Sabrina Mileto PM PROGETTAZIONE: Ferdinando Sarracco

Approvazione **ENAC**: